

Schema impianto elettrico (a tensione mista 6V e 12V) per Vespa «PK 50 Elestart» (con lampeggiatori e avviamento elettrico).

1. Avviatore acustico - 2. Gruppo proiettore con lampada da 6V - 15W (luce di città) e da 8V - 15W (luce anabbagliante) - 3. Commutatore luci proiettore - 4. Commutatore lampeggiatori - 5. Spia indicatori di direzione, lampada da 12V - 1,2W - 6. Indicatori di direzione

anteriori, lampade da 12V - 10W - 7. Pulsante di avviamento - 8. Commutatore a chiave - 9. Interruttore termico - 10. Fusibile da 8A - 11. Motorino d'avviamento - 12. Teleruttore - 13. Press B. T. - 14. Volano alternatore - 15.

Candela - 16. Centralina elettronica - 17. Regolatore di tensione - 18. Batteria 12V - 7Ah - 19. Indicatori di direzione posteriori, lampada da 12V - 10W - 20. Fanalino posteriore con lampada da 6V - 4W.

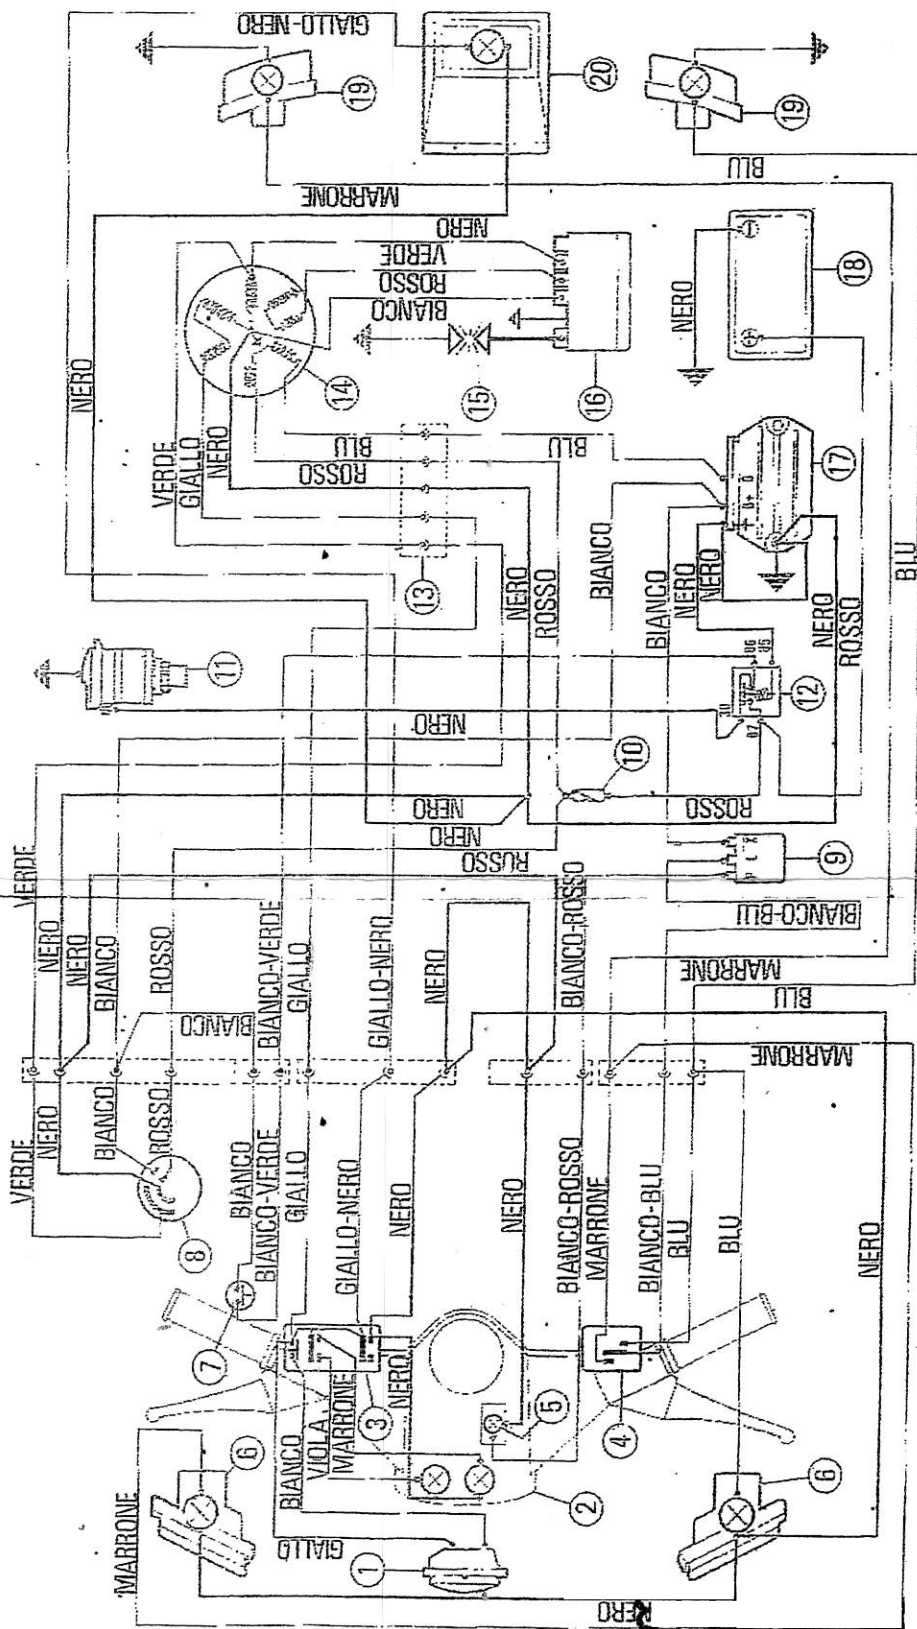


Fig. 23

VESPA PK 50, ELESTAR